

ГРАФИЧЕСКОЕ ОПИСАНИЕ
местоположения границ населенных пунктов, территориальных зон, особо охраняемых
природных территорий, зон с особыми условиями использования территории
Публичный сервитут объекта газоснабжения: "Распределительный газопровод среднего и низкого давления с
установкой ПРГ по ул. Полевая, ул. Центральная в д. Бор Валдайского района"
(наименование объекта, местоположение границ которого описано (далее - объект))

Раздел 1

Сведения об объекте		
№ п/п	Характеристики объекта	Описание характеристик
1	2	3
1	Местоположение объекта	Новгородская область, Валдайский р-н, Бор д
2	Площадь объекта $\pm$ величина погрешности определения площади ($P \pm \Delta P$), м ²	5827 $\pm$ 27
3	Иные характеристики объекта	1. Иные идентифицирующие сведения: Публичный сервитут устанавливается для осуществления деятельности акционерного общества "Газпром газораспределение Великий Новгород" на частях земельных участков с кадастровыми номерами 53:03:0636002:31, 53:03:0636002:30, 53:03:0610001:23, 53:03:0000000:170, 53:03:0000000:13815, 53:03:0603001:210, 53:03:0603001:194, 53:03:0603001:197 в целях строительства и эксплуатации распределительного газопровода среднего и низкого давления с установкой ПРГ по ул. Полевая, ул. Центральная в д. Бор Валдайского района. Владелец публичного сервитута Акционерное общество "Газпром газораспределение Великий Новгород" (ИНН 5321039753, ОГРН 1025300780812) почтовый адрес: 173015, Великий Новгород, улица Загородная, дом 2, корпус 2; эл. адрес post@oblgas.natm.ru 2. Цель установления публичного сервитута: Иное 3. Срок публичного сервитута: Продолжительность: 49 4. Описание иной цели: строительства, реконструкции, эксплуатации, капитального ремонта линейного объекта системы газоснабжения

Раздел 2

Сведения о местоположении границ объекта					
1. Система координат МСК-53, зона 2					
2. Сведения о характерных точках границ объекта					
Обозначение характерных точек границ	Координаты, м		Метод определения координат характерной точки	Средняя квадратическая погрешность положения характерной точки (Mt), м	Описание обозначения точки на местности (при наличии)
	X	Y			
1	2	3	4	5	6
1	509463.54	2295409.43	Аналитический метод	0.1	-
2	509458.69	2295410.63	Аналитический метод	0.1	-
3	509428.17	2295287.01	Аналитический метод	0.1	-
4	509417.46	2295255.82	Аналитический метод	0.1	-
5	509425.27	2295252.94	Аналитический метод	0.1	-
6	509423.08	2295247.91	Аналитический метод	0.1	-
7	509419.33	2295241.57	Аналитический метод	0.1	-
8	509400.17	2295225.60	Аналитический метод	0.1	-
9	509372.43	2295207.27	Аналитический метод	0.1	-
10	509341.28	2295190.01	Аналитический метод	0.1	-
11	509308.88	2295170.52	Аналитический метод	0.1	-
12	509292.61	2295159.19	Аналитический метод	0.1	-
13	509263.41	2295134.88	Аналитический метод	0.1	-
14	509221.14	2295096.80	Аналитический метод	0.1	-
15	509205.12	2295066.60	Аналитический метод	0.1	-
16	509215.63	2295041.56	Аналитический метод	0.1	-
17	509215.45	2295032.64	Аналитический метод	0.1	-
18	509217.19	2295023.15	Аналитический метод	0.1	-
19	509223.81	2294943.52	Аналитический метод	0.1	-
20	509225.55	2294902.04	Аналитический метод	0.1	-
21	509196.52	2294859.13	Аналитический метод	0.1	-
22	509132.68	2294814.43	Аналитический метод	0.1	-
23	509115.01	2294803.74	Аналитический метод	0.1	-
24	509111.48	2294810.70	Аналитический метод	0.1	-
25	509096.52	2294803.10	Аналитический метод	0.1	-
26	509096.32	2294803.47	Аналитический метод	0.1	-
27	509075.89	2294790.99	Аналитический метод	0.1	-
28	509075.37	2294791.84	Аналитический метод	0.1	-
29	509020.70	2294758.43	Аналитический метод	0.1	-
30	508980.47	2294696.92	Аналитический метод	0.1	-
31	508947.75	2294657.08	Аналитический метод	0.1	-
32	508966.36	2294620.89	Аналитический метод	0.1	-
33	509061.33	2294619.35	Аналитический метод	0.1	-
34	509079.51	2294669.46	Аналитический метод	0.1	-
35	509087.46	2294703.24	Аналитический метод	0.1	-
36	509082.42	2294703.64	Аналитический метод	0.1	-
37	509074.71	2294670.90	Аналитический метод	0.1	-
38	509057.85	2294624.40	Аналитический метод	0.1	-
39	508969.43	2294625.84	Аналитический метод	0.1	-
40	508953.70	2294656.45	Аналитический метод	0.1	-
41	508984.50	2294693.95	Аналитический метод	0.1	-
42	509024.27	2294754.75	Аналитический метод	0.1	-
43	509093.67	2294797.16	Аналитический метод	0.1	-
44	509101.37	2294782.01	Аналитический метод	0.1	-


Сведения о местоположении границ объекта					
1. Система координат МСК-53, зона 2					
2. Сведения о характерных точках границ объекта					
Обозначение характерных точек границ	Координаты, м		Метод определения координат характерной точки	Средняя квадратическая погрешность положения характерной точки (Mt), м	Описание обозначения точки на местности (при наличии)
	X	Y			
45	509120.99	2294791.97	Аналитический метод	0.1	-
46	509116.83	2294800.16	Аналитический метод	0.1	-
47	509134.86	2294811.08	Аналитический метод	0.1	-
48	509199.42	2294856.28	Аналитический метод	0.1	-
49	509229.60	2294900.89	Аналитический метод	0.1	-
50	509227.80	2294943.77	Аналитический метод	0.1	-
51	509221.16	2295023.68	Аналитический метод	0.1	-
52	509219.45	2295032.96	Аналитический метод	0.1	-
53	509219.64	2295042.33	Аналитический метод	0.1	-
54	509209.54	2295066.40	Аналитический метод	0.1	-
55	509224.34	2295094.30	Аналитический метод	0.1	-
56	509266.03	2295131.86	Аналитический метод	0.1	-
57	509295.04	2295156.00	Аналитический метод	0.1	-
58	509311.06	2295167.16	Аналитический метод	0.1	-
59	509343.28	2295186.54	Аналитический метод	0.1	-
60	509374.51	2295203.85	Аналитический метод	0.1	-
61	509402.56	2295222.39	Аналитический метод	0.1	-
62	509422.42	2295238.94	Аналитический метод	0.1	-
63	509426.65	2295246.09	Аналитический метод	0.1	-
64	509430.63	2295255.22	Аналитический метод	0.1	-
65	509423.46	2295257.87	Аналитический метод	0.1	-
66	509432.98	2295285.59	Аналитический метод	0.1	-
1	509463.54	2295409.43	Аналитический метод	0.1	-
3. Сведения о характерных точках части (частей) границы объекта					
Обозначение характерных точек части границы	Координаты, м		Метод определения координат характерной точки	Средняя квадратическая погрешность положения характерной точки (Mt), м	Описание обозначения точки на местности (при наличии)
	X	Y			
1	2	3	4	5	6
-	-	-	-	-	-

Раздел 3

Сведения о местоположении измененных (уточненных) границ объекта							
1. Система координат МСК-53, зона 2							
2. Сведения о характерных точках границ объекта							
Обозначение характерных точек границ	Существующие координаты, м		Измененные (уточненные) координаты, м		Метод определения координат характерной точки	Средняя квадратическая погрешность положения характерной точки (Mt), м	Описание обозначения точки на местности (при наличии)
	X	Y	X	Y			
1	2	3	4	5	6	7	8
-	-	-	-	-	-	-	-
3. Сведения о характерных точках части (частей) границы объекта							
Обозначение характерных точек части границы	Существующие координаты, м		Измененные (уточненные) координаты, м		Метод определения координат характерной точки	Средняя квадратическая погрешность положения характерной точки (Mt), м	Описание обозначения точки на местности (при наличии)
	X	Y	X	Y			
1	2	3	4	5	6	7	8
-	-	-	-	-	-	-	-

СХЕМА ГРАНИЦ РАЗМЕЩЕНИЯ ПУБЛИЧНОГО СЕРВИТУТА

Публичный сервитут объекта газоснабжения: "Распределительный газопровод среднего и низкого давления с установкой ПРГ по ул. Полевая, ул. Центральная в д. Бор Валдайского района"

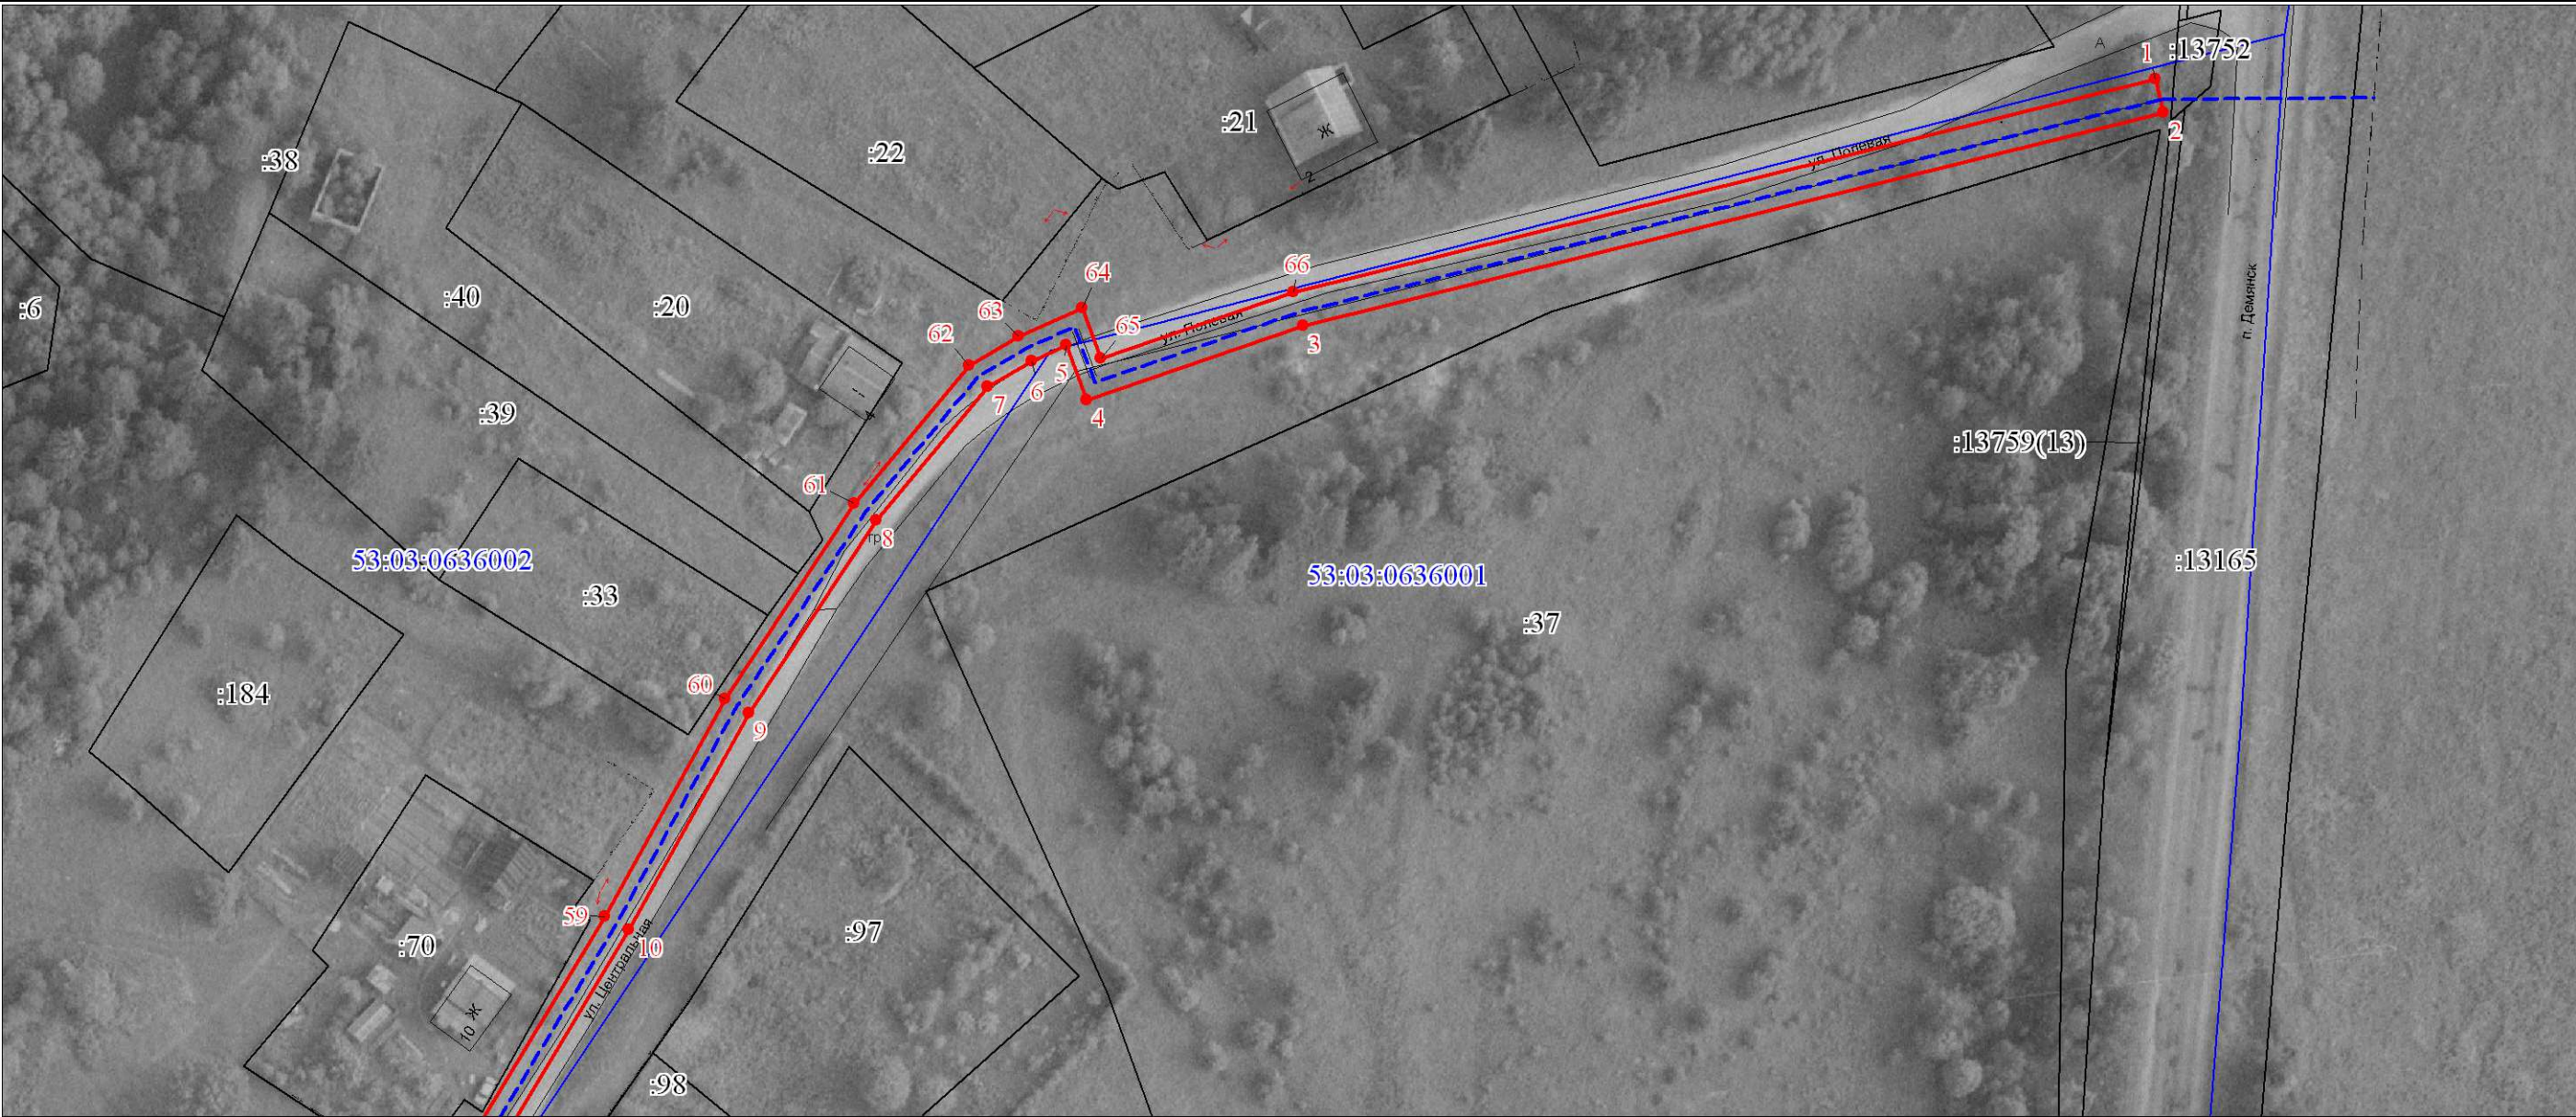

Используемые условные знаки и обозначения:

Масштаб 1:1000

	Характерная точка границы объекта
	Надписи номеров характерных точек границы объекта
	Образуемая граница объекта
	Трасса газопровода
	Часть границы, сведения ЕГРН о которой позволяют однозначно определить ее положение на местности
	Надписи кадастрового номера земельного участка
	Граница кадастрового квартала
	Обозначение кадастрового квартала

План границ объекта




Масштаб 1:1000

Используемые условные знаки и обозначения:

Условные обозначения представлены на листе 3

План границ объекта

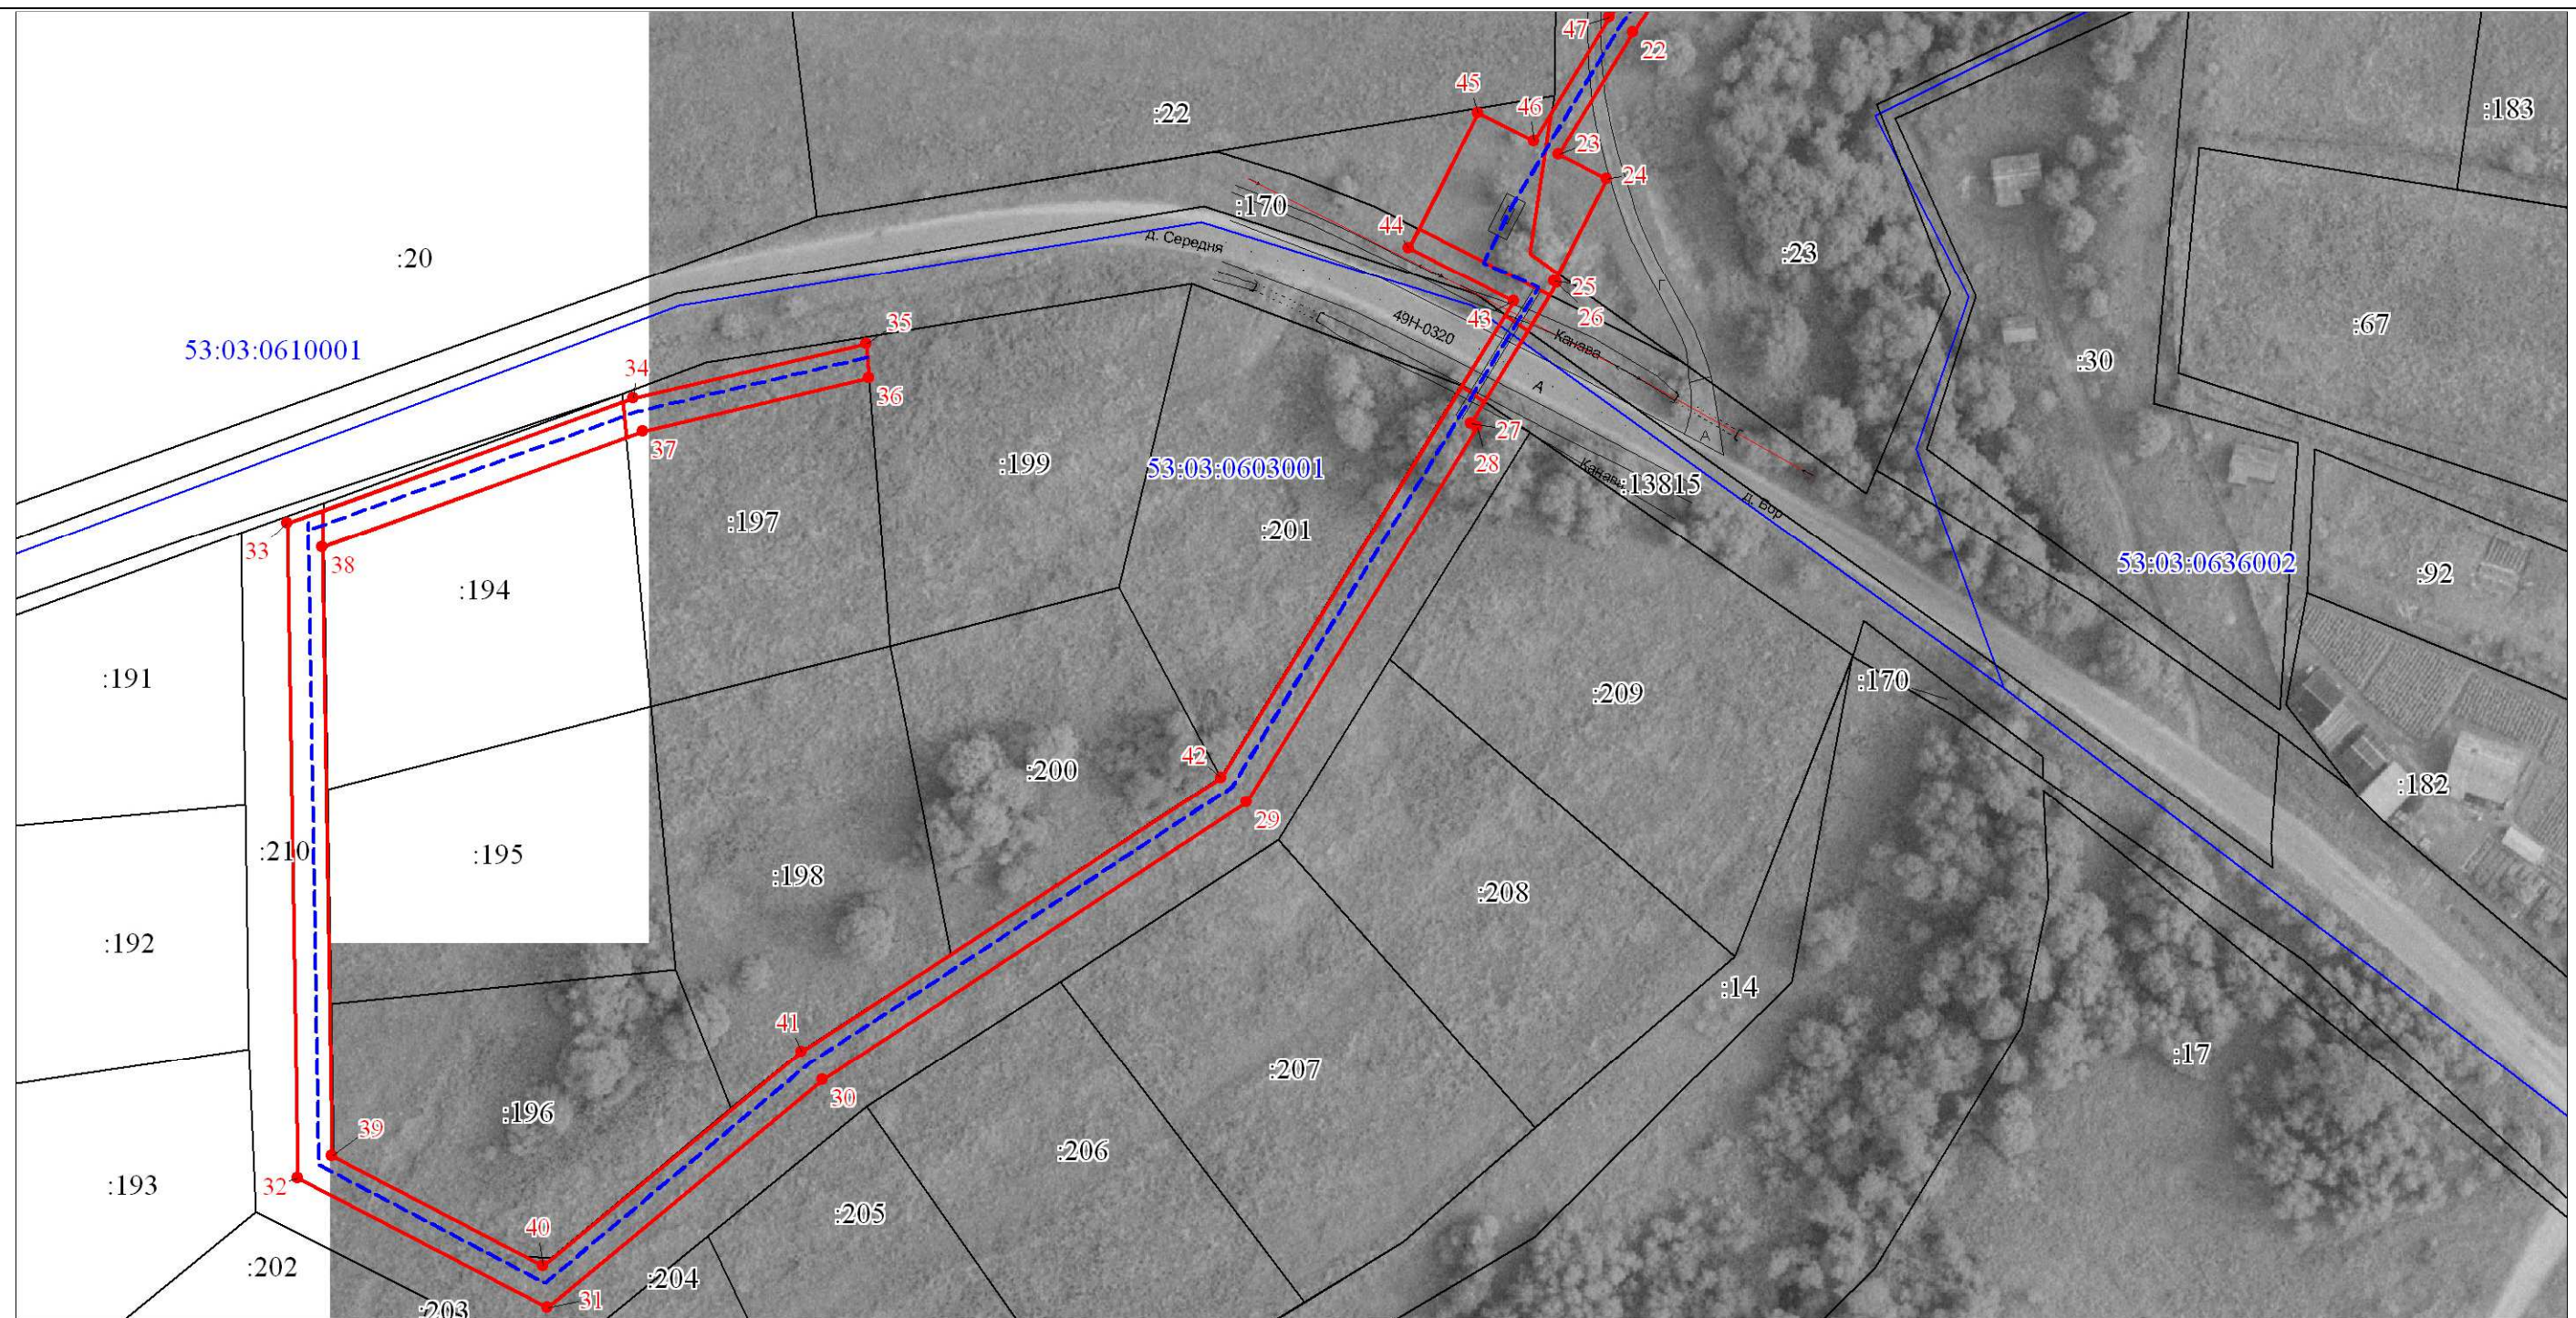

Масштаб 1:1000

Используемые условные знаки и обозначения:

Условные обозначения представлены на листе 3

УТВЕРЖДЕНО

от _____ № _____

КАТАЛОГ КООРДИНАТ ГРАНИЦ ПУБЛИЧНОГО СЕРВИТУТА

Объект: Публичный сервитут объекта газоснабжения: "Распределительный газопровод среднего и низкого давления с установкой ПРГ по ул. Полевая, ул. Центральная в д. Бор Валдайского района

Местоположение	Новгородская область, Валдайский р-н, Бор д	
Кадастровый квартал	53:03:0610001	
Кадастровые номера земельных участков	53:03:0000000:170	
Площадь	77	
Система координат	МСК 53 зона 2	
Обозначение характерных точек границы	Координаты, м	
	X	Y
1	2	3
67	509104.15	2294783.42
68	509094.54	2294802.38
69	509089.30	2294799.18
70	509090.35	2294797.71
71	509091.64	2294795.92
72	509093.67	2294797.16
73	509101.37	2294782.01
67	509104.15	2294783.42